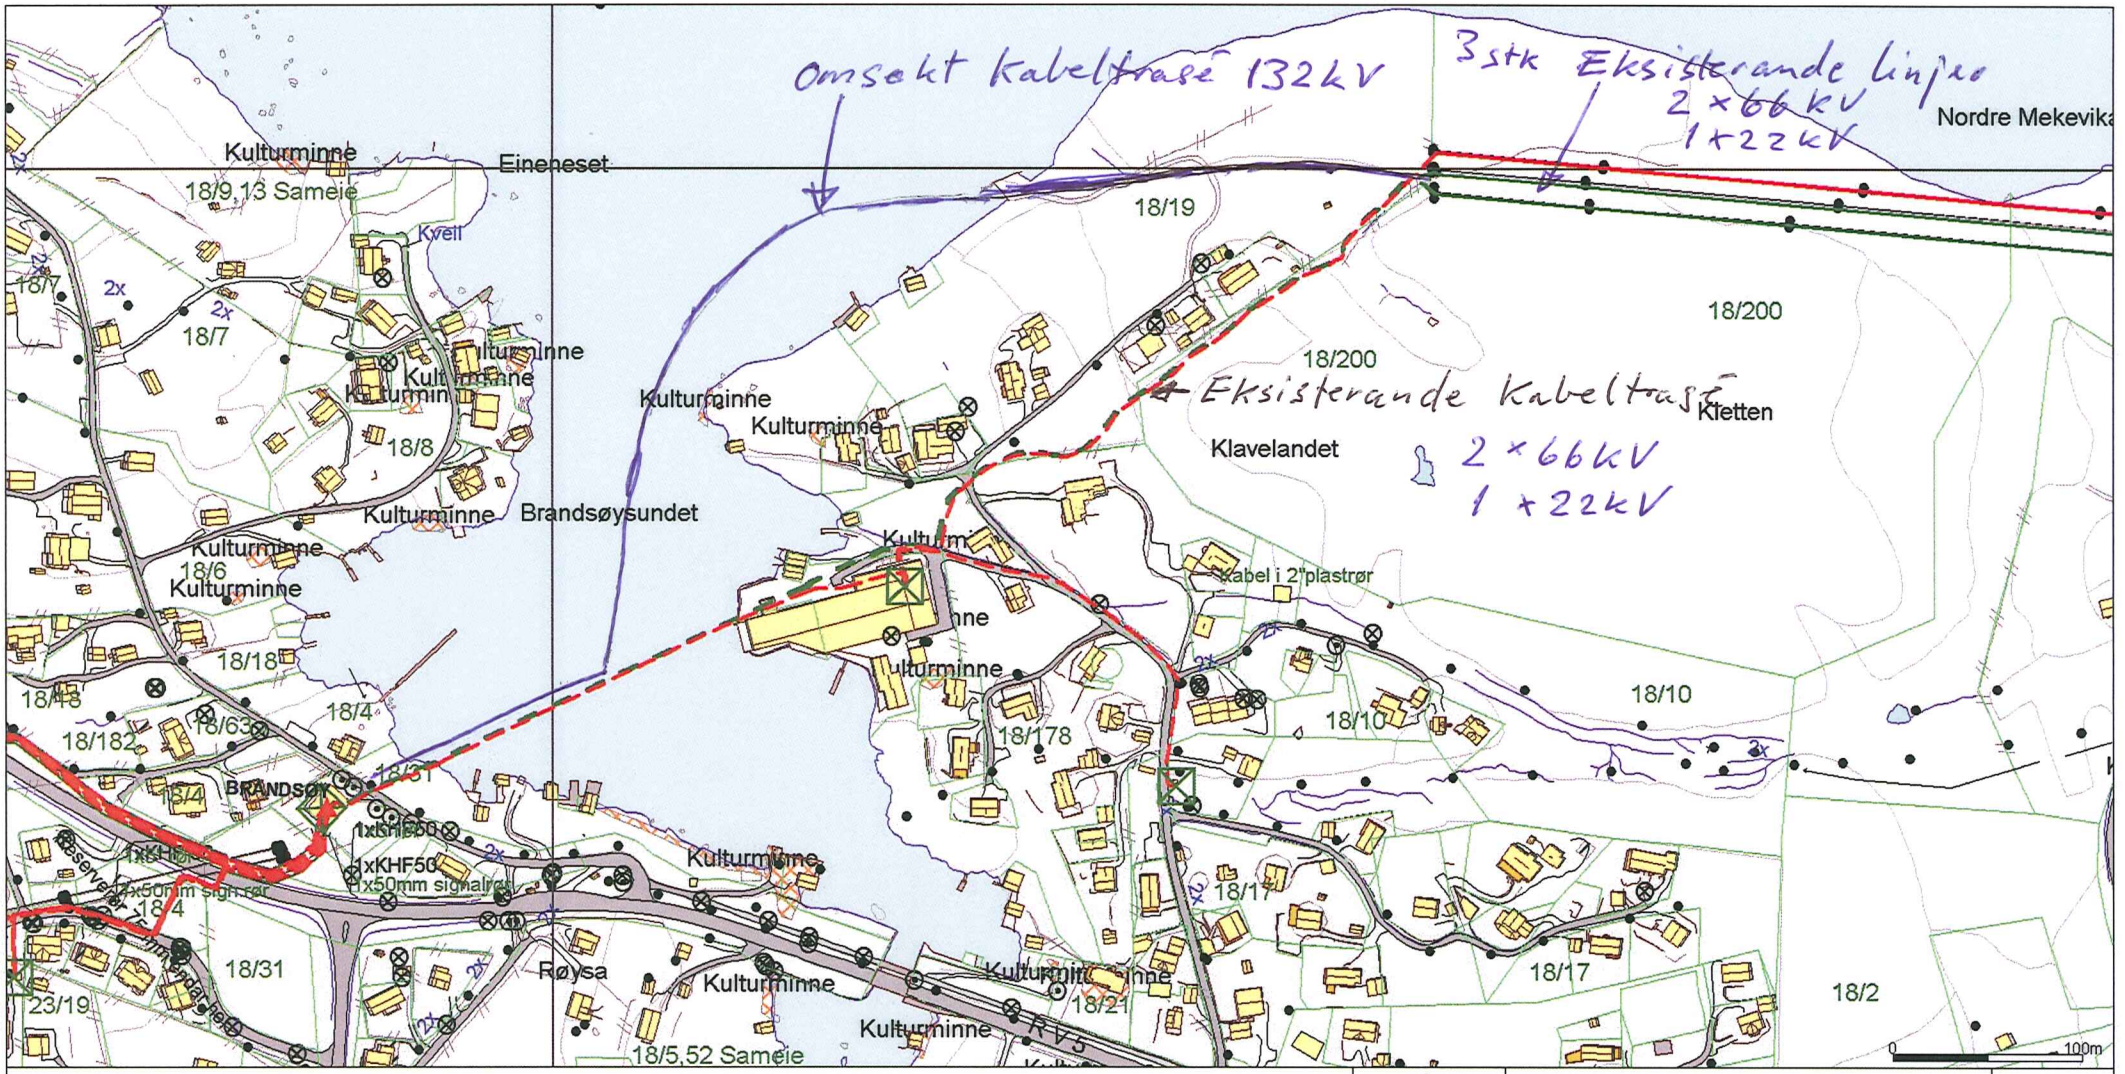

SFE

Kabling Brandsøy

N

Dato:	2009.05.28
Sign:	REIDAR

SFE Nett AS

Målestokk 1:4000